



# Außenbereichssatzung "Neudorfstraße"

Karte zur Satzung M 1 : 2 000

Fassung: Juni 2007

Satzungsbeschluss: 19.12.2007

mit redaktionellen Korrekturen gemäß Abwägung vom 19.12.2007

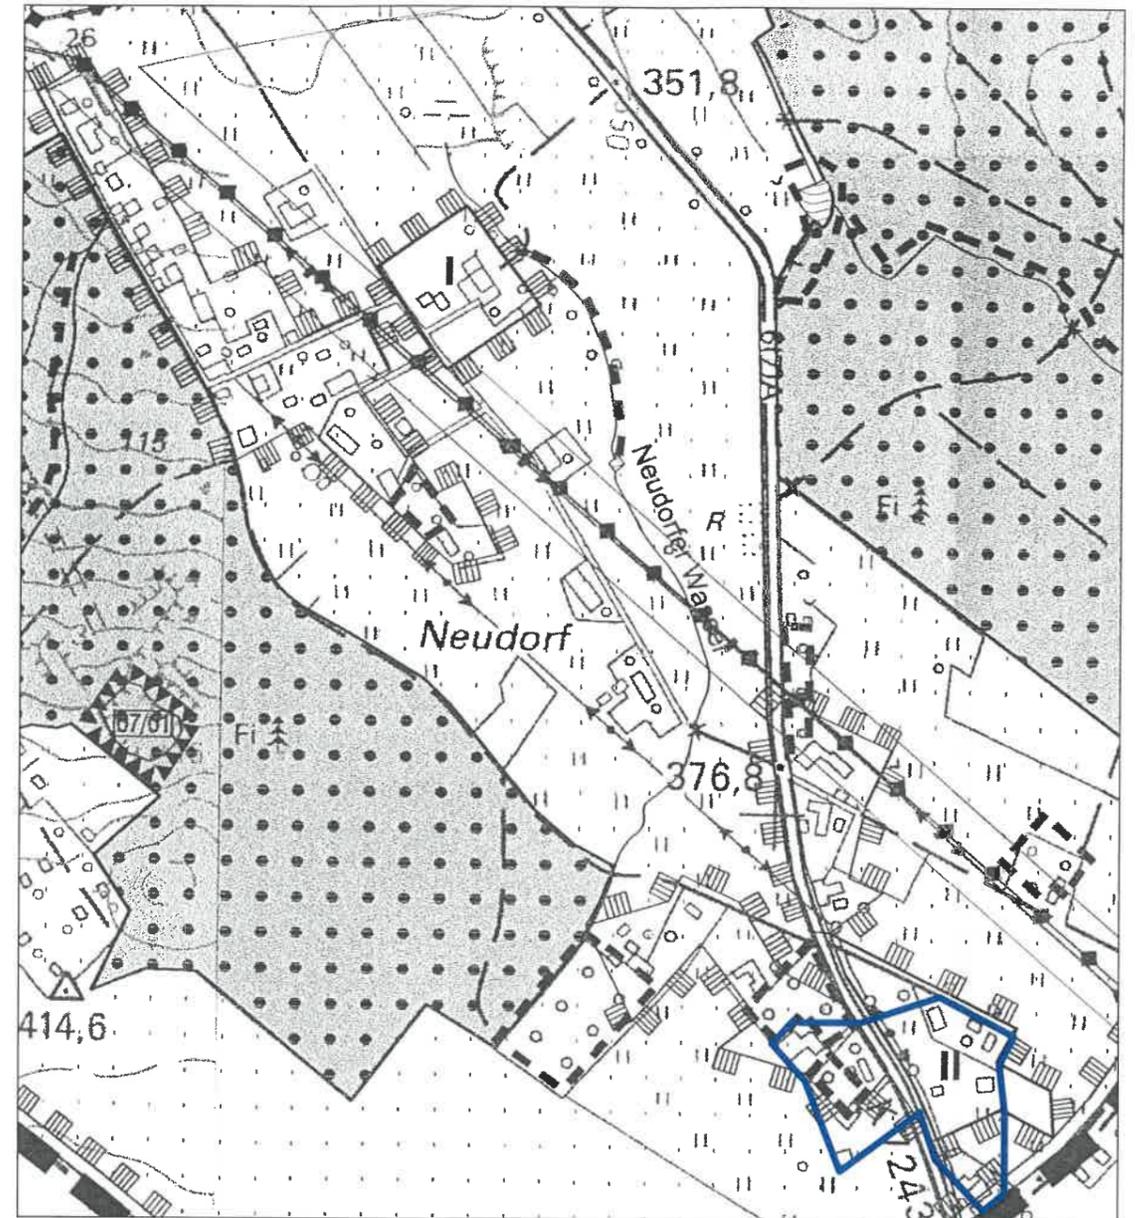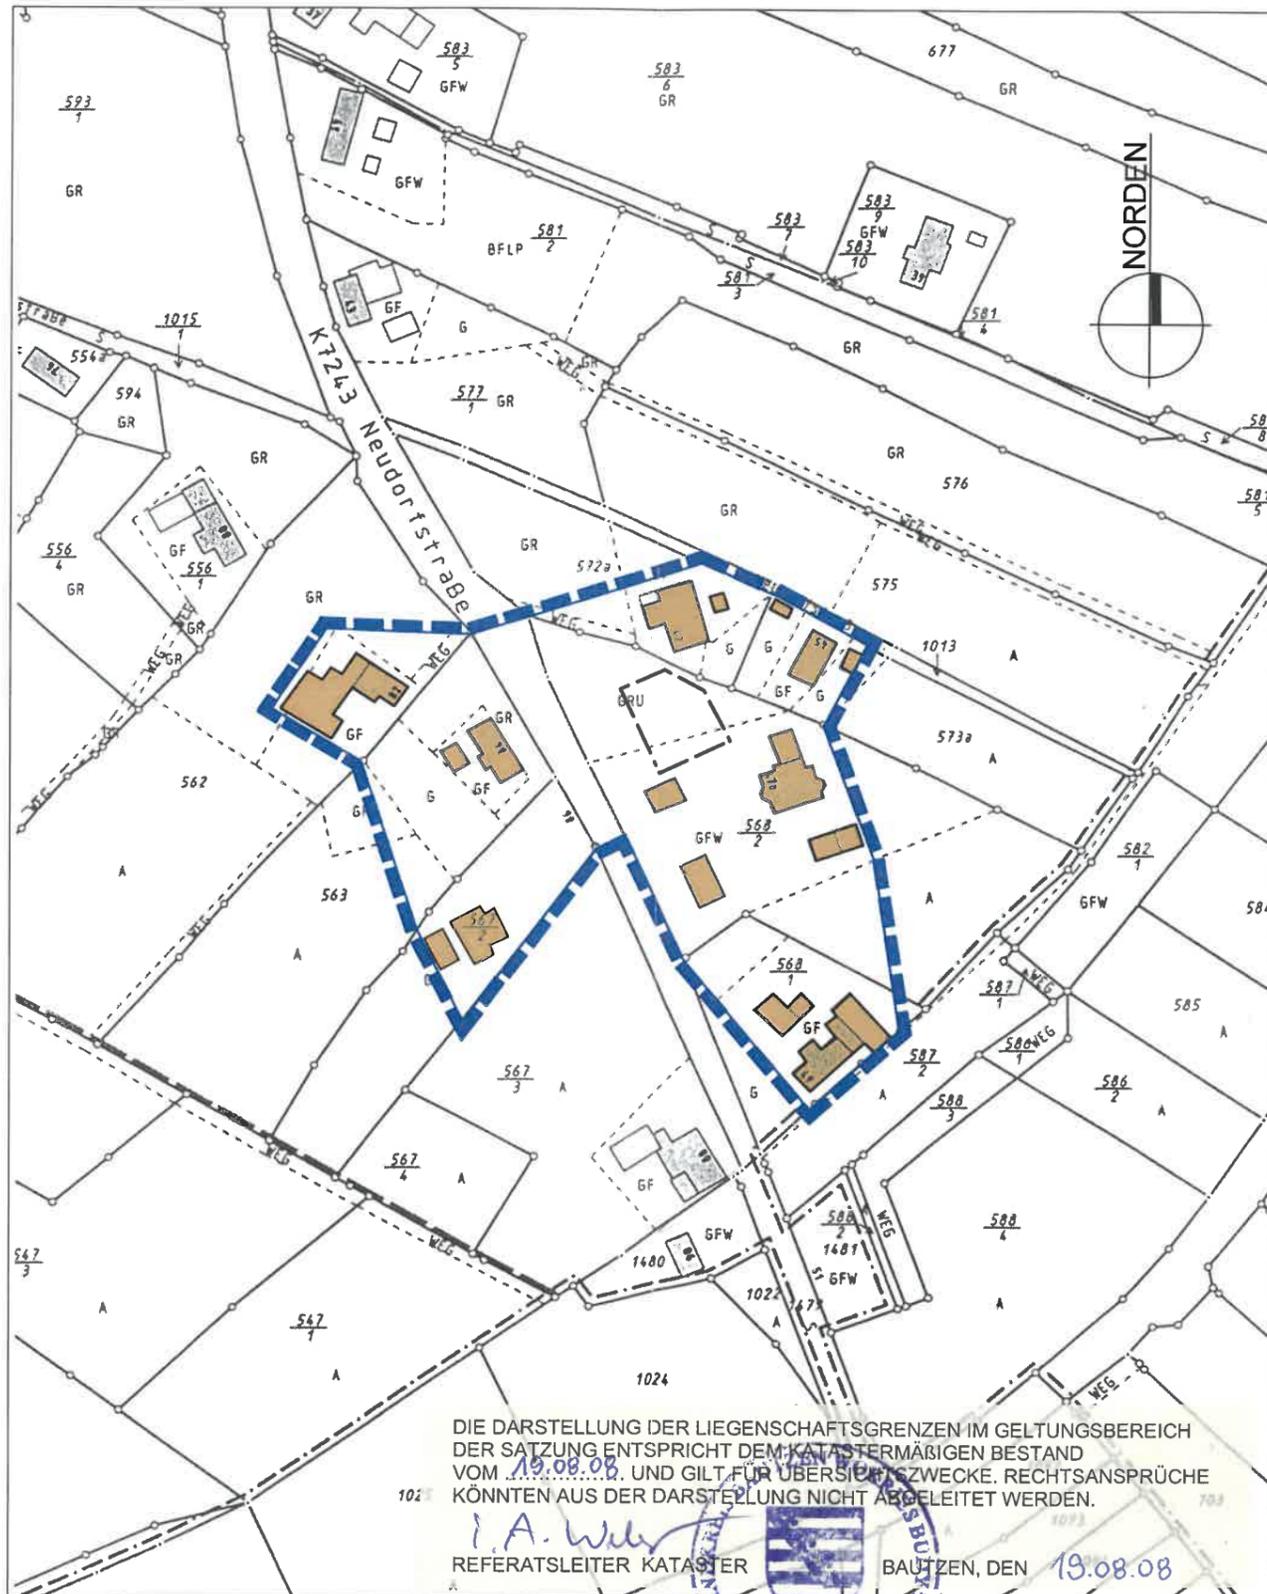

Ausschnitt aus dem Flächennutzungsplan M 1 : 5 000



Geltungsbereich der Außenbereichssatzung



vorhandene Haupt- und Nebengebäude



Baugrenze für Neubau

Ausgefertigt am:

Cunewalde, den



(Unterschrift Bürgermeister)

PLANUNGSBÜRO BOTHE



Bernhardstrasse 37,  
01187 Dresden  
Tel.: 0351/4 76 31 77  
Fax: 0351/4 76 31 85