


Gemäß § 246 a Abs. 1 Nr. 4 BauGB genehmigt
 mit Bescheid des Regierungspräsidiums
 Dresden vom 12.07.95 (Az. 52-2513-7-72)
 Cunewalde 8/2

Im Auftrag
 Referent Dresden, den 25.04.
 1995



1221
 2

gea-
 1192
 1191
 1190

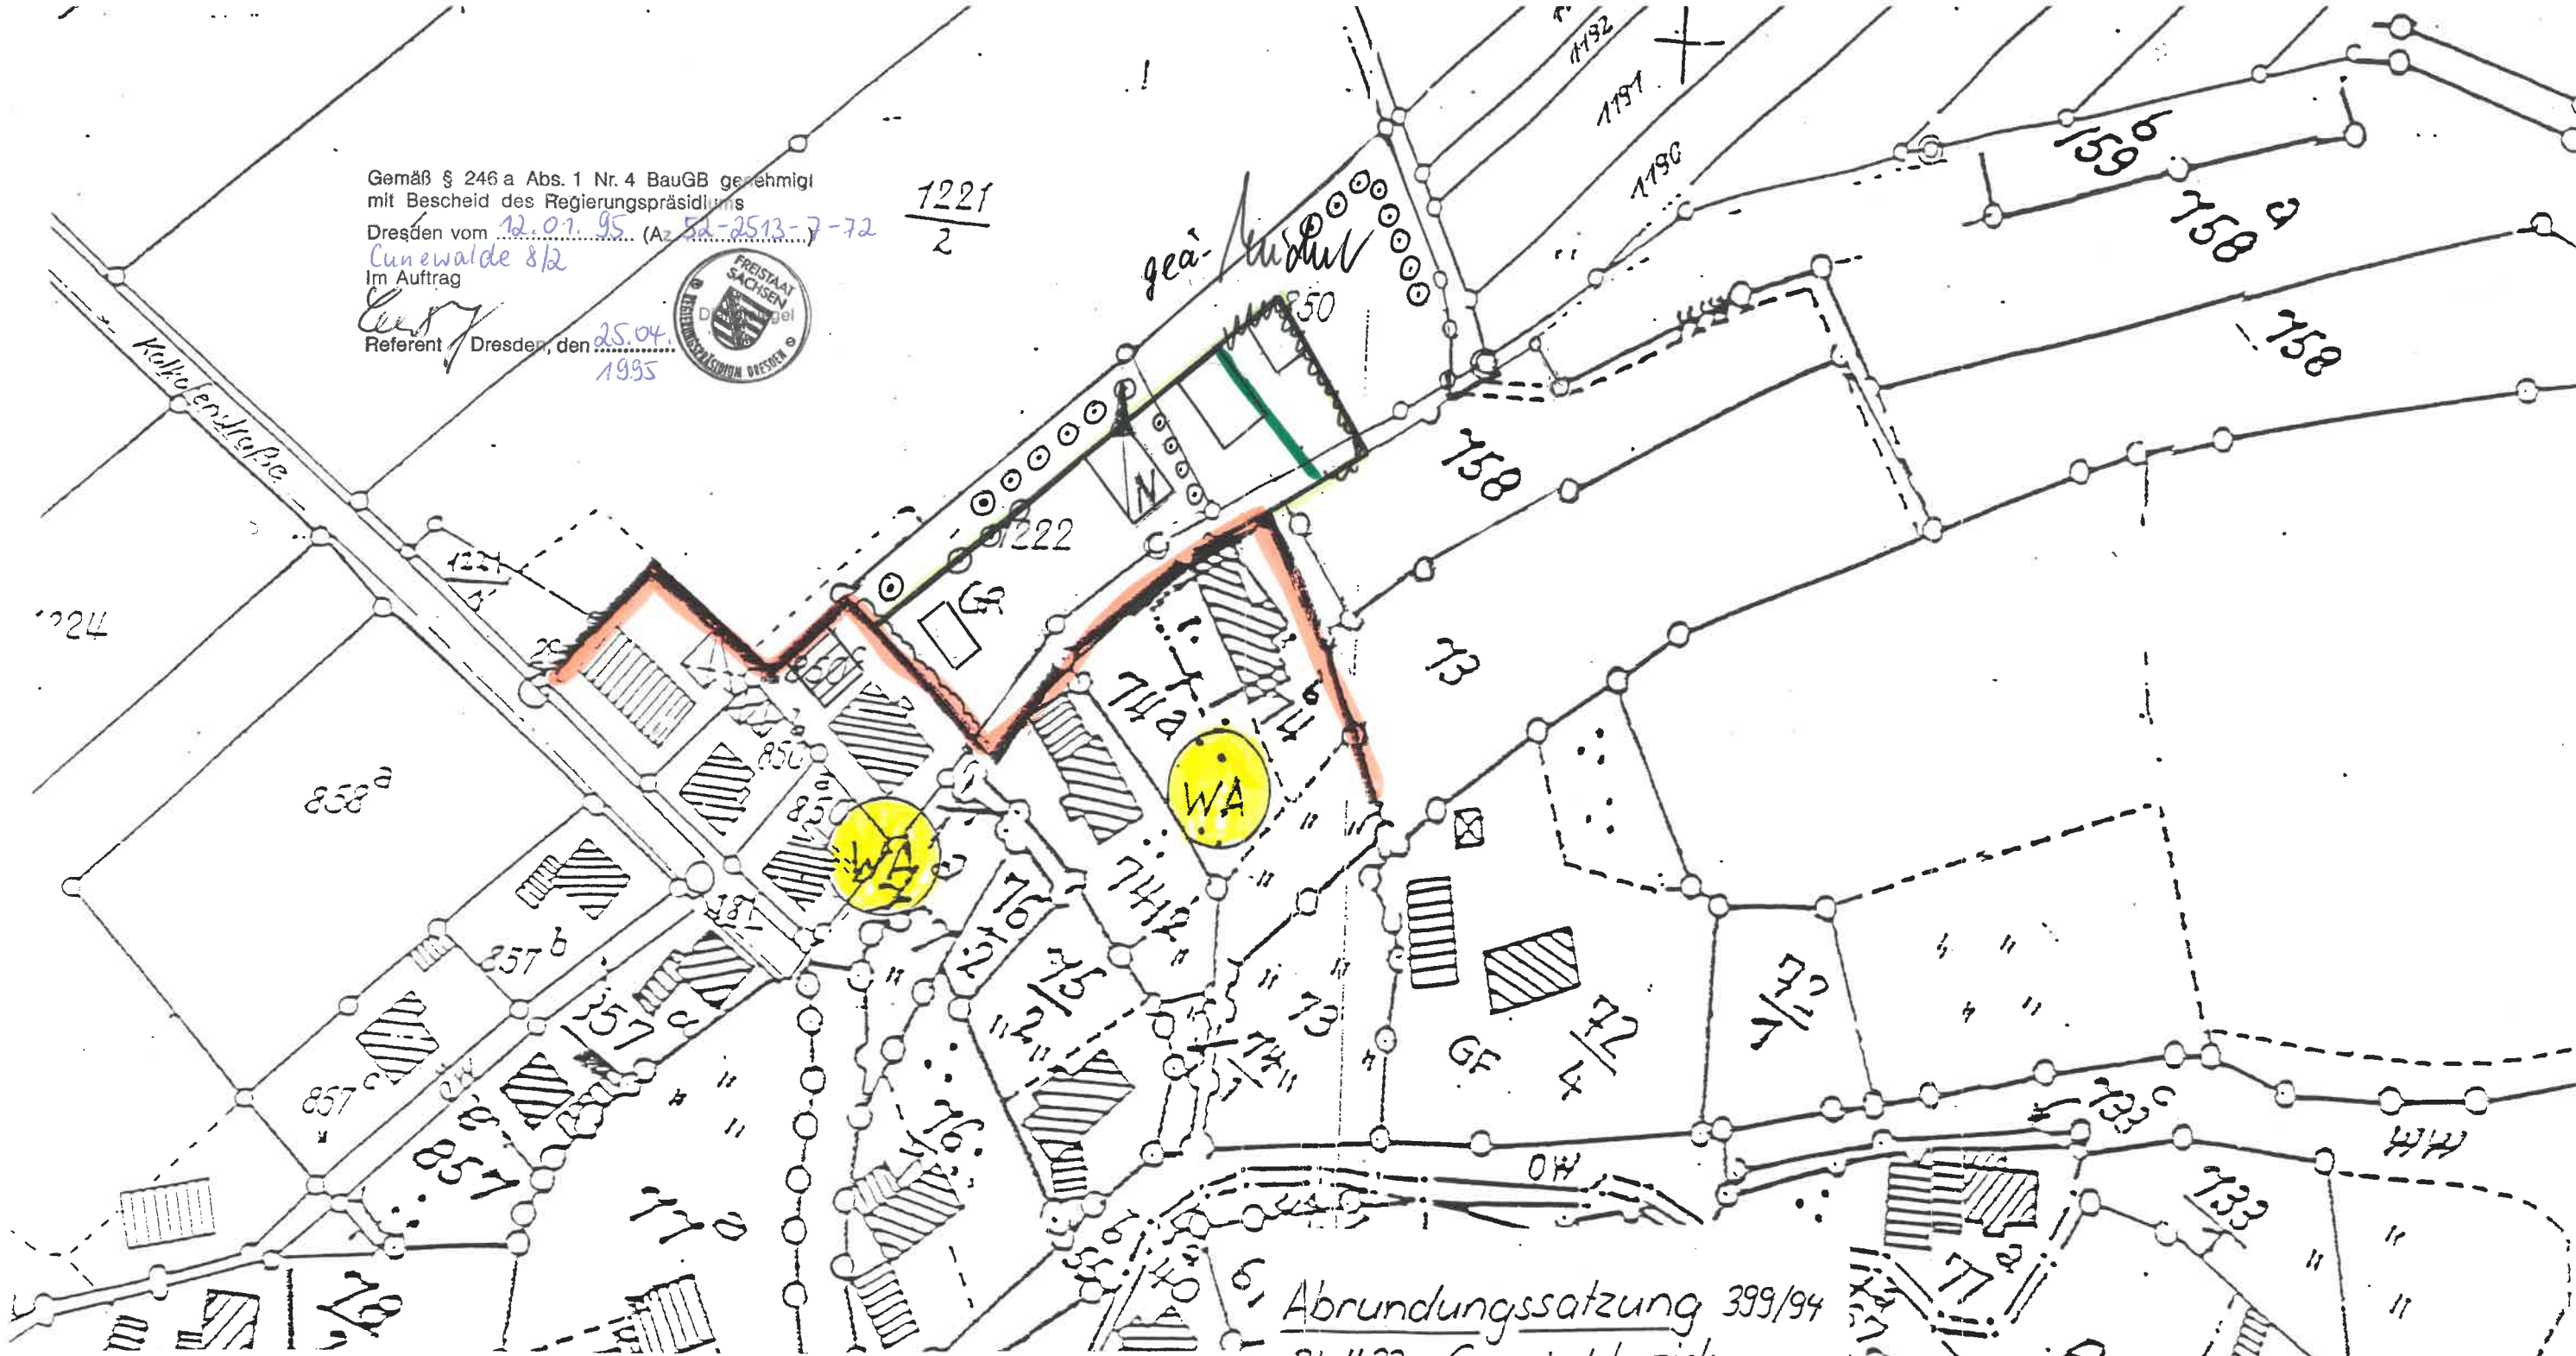


Die Darstellung der Liegenschaftsgrenzen im Geltungsbereich des
 Bebauungsplanes entspricht dem katastermäßigen Bestand
 vom 2.9.94 und gilt für Übersichtszwecke.
 Rechtsansprüche können aus der Darstellung nicht abgeleitet werden

Bautzen, am 8.9.94

Leiter Staatl. Vermessungsamt



- 1. Abrundungssatzung 399/94
- 2. Blatt 22: Gemeindebezirk Cunewalde
- 3. Blatt 5: Gemarkung Ober-cunewalde
- 4. M 1:1000, 0,4 ha
- 5. § 34 Abs. 4 Nr. 1 BauGB
- 6. § 4 Abs. 2a BauGB-Maßn.G
- 7. Entwurf: Nov. 1994
- 8. (O) - vorhandene markierte Zäunung

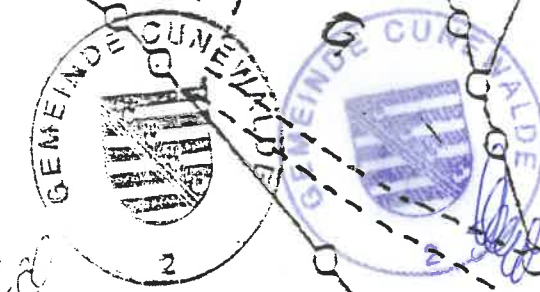

Handwritten signature and date.