


GEMEINDE CUNEWALDE

"STÄDTEBAULICHE ERNEUERUNG"

"ORTSMITTE"

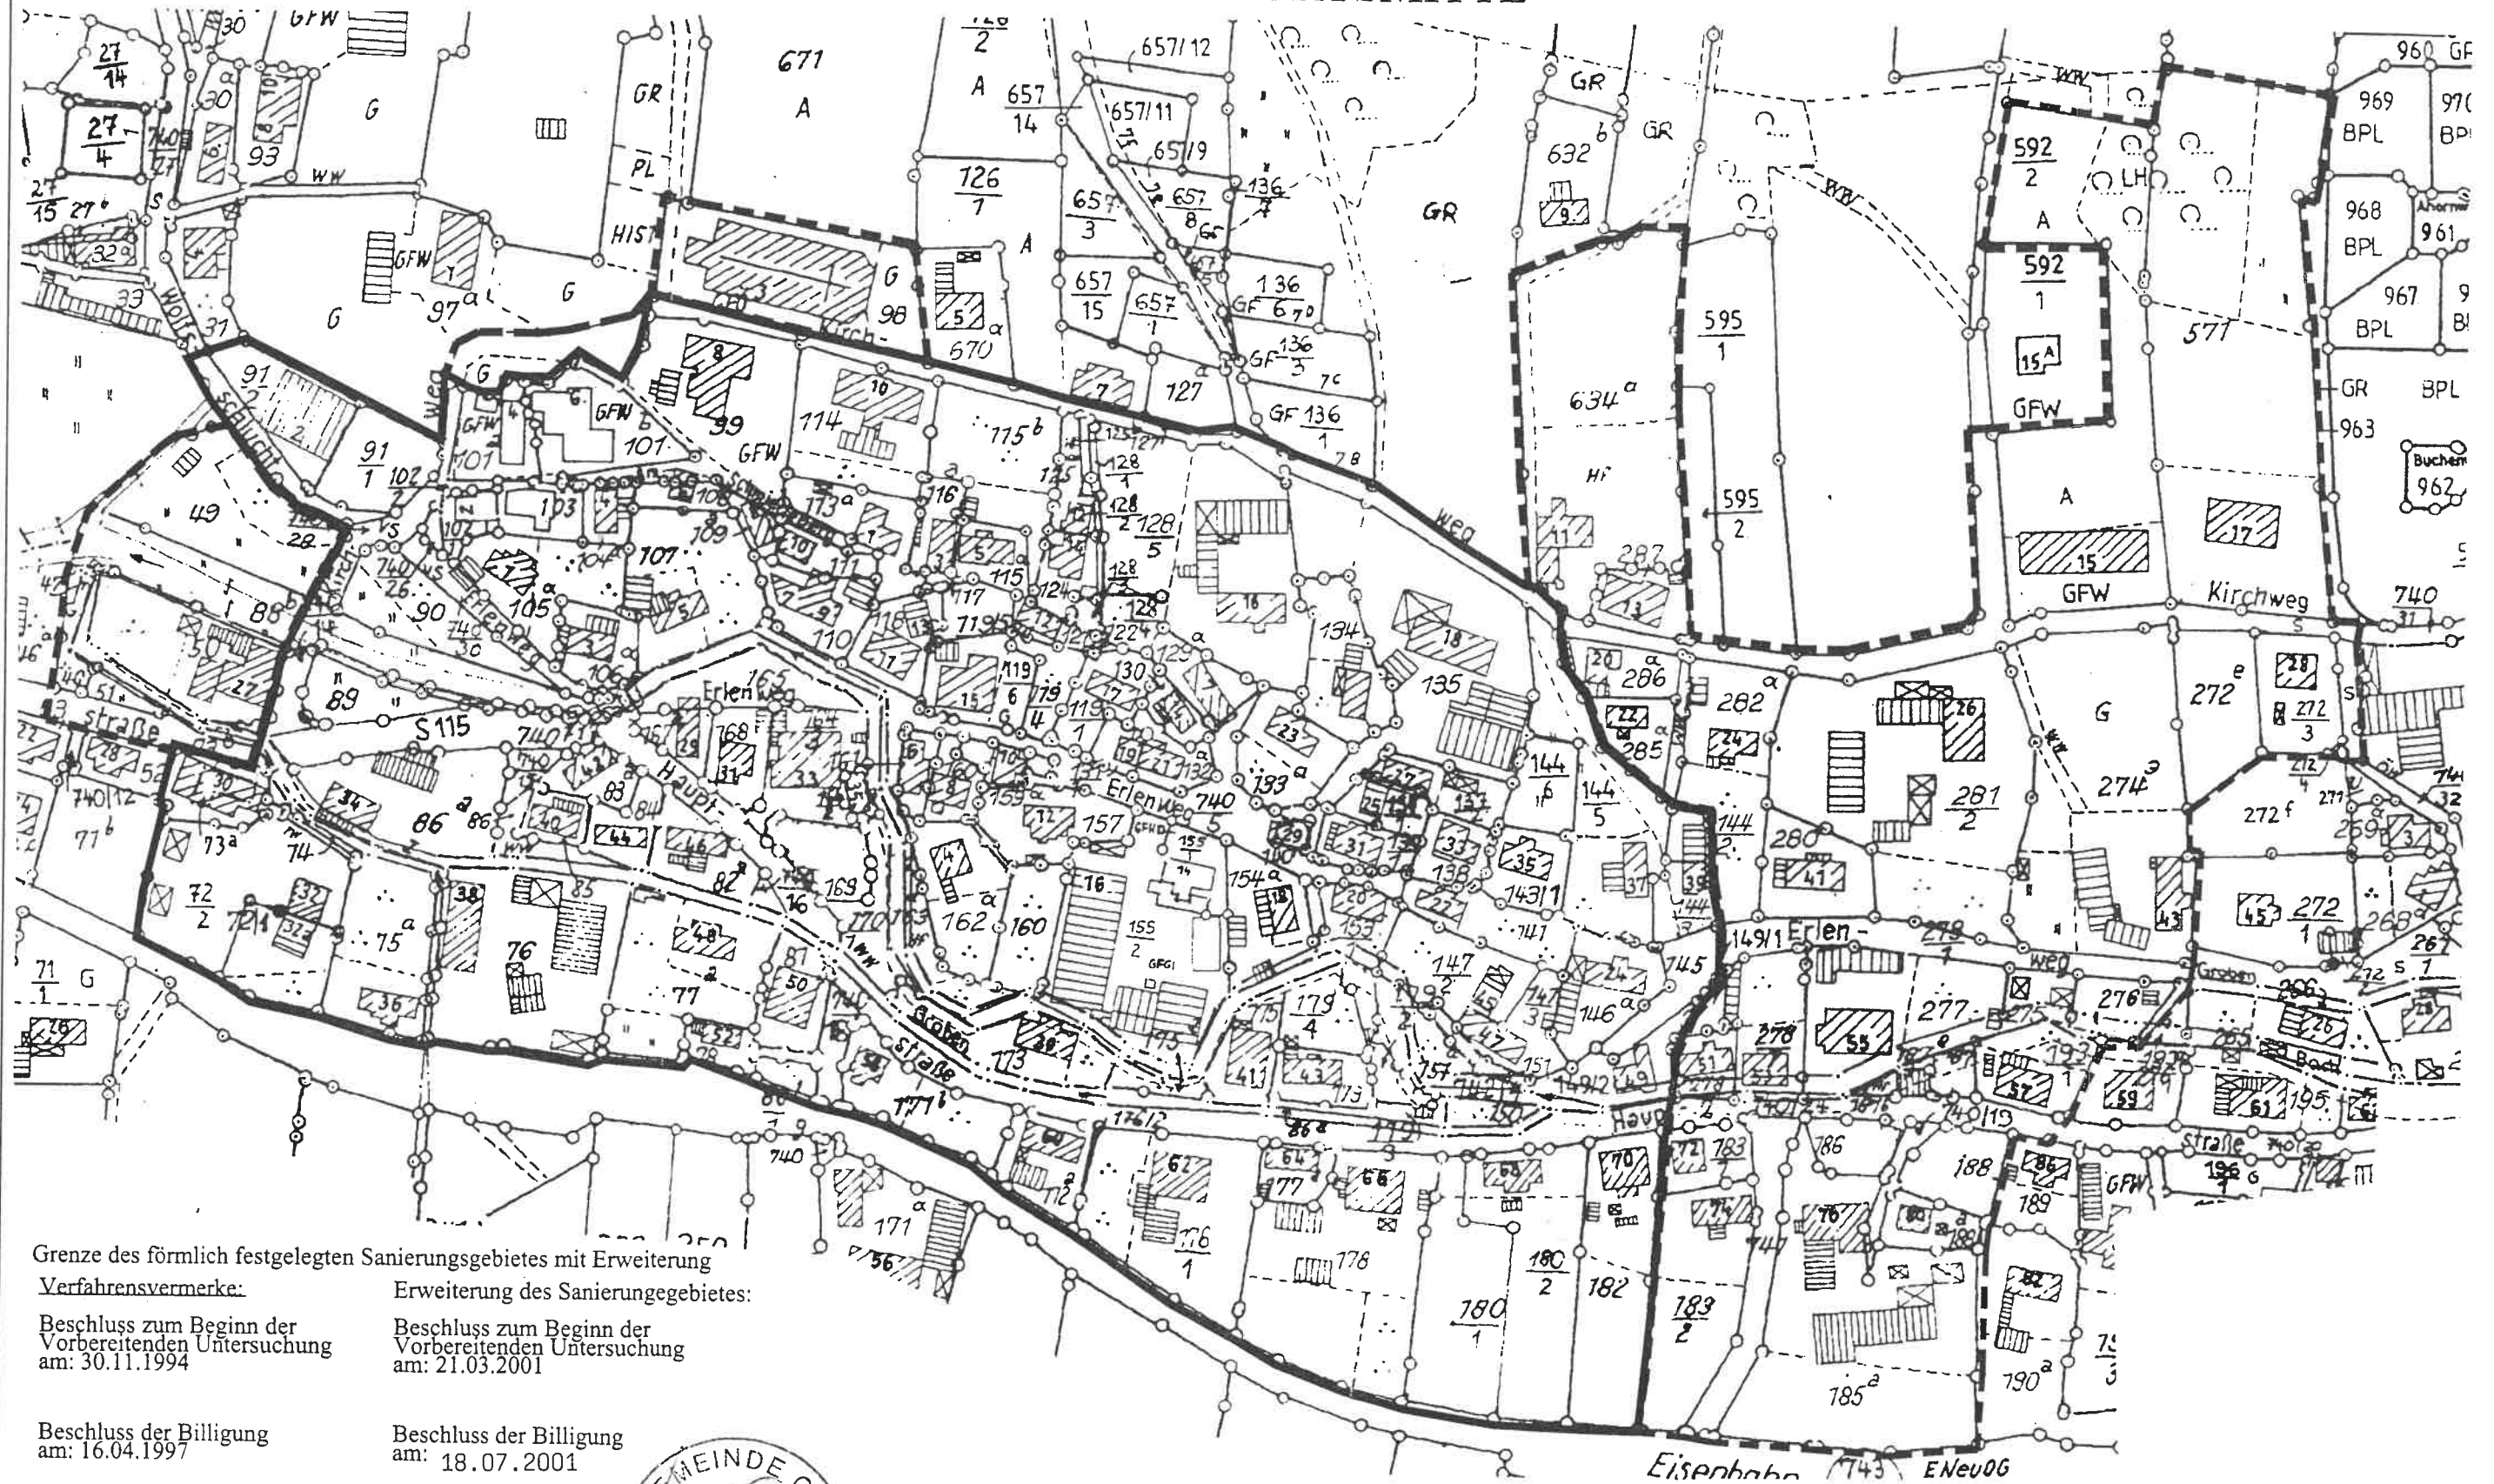

Grenze des förmlich festgelegten Sanierungsgebietes mit Erweiterung
Verfahrensvermerke:

Beschluss zum Beginn der Vorbereitenden Untersuchung am: 30.11.1994

Beschluss der Billigung am: 16.04.1997

Satzungsbeschluss am: 16.04.1997

Satzung bestätigt am: 08.08.1997

Erweiterung des Sanierungsgebietes:

Beschluss zum Beginn der Vorbereitenden Untersuchung am: 21.03.2001

Beschluss der Billigung am: 18.07.2001

Satzungsbeschluss am: 18.07.2001

Satzung bestätigt am:



Thomas Martolock
Bürgermeister

Eisenbahnstraße ENeuOG

M 1 : 2 000

GS GESELLSCHAFT FÜR
STADT- UND LANDENTWICKLUNG MBH

ANLEHNER SANIERUNGS- UND
ENTWICKLUNGSTRÄGER

Tel: (03585) 40 40 06
Fax: (03585) 40 40 07