

GEMEINDE CUNEWALDE

"STADTEBAULICHE ERNEUERUNG"
"ORTSMITTE"

Abgrenzung des Sanierungsgebietes
Größe: ca. 9,9 ha


Verfahrensvermerke:

Beschluß zum Beginn der
Vorbereitenden Untersuchung
am: 30.11.1994

Beschluß der Billigung
am: 16.04.1997

Satzungsbeschluß
am: 16.04.1997

Satzung bestätigt
am: 08.08.1997

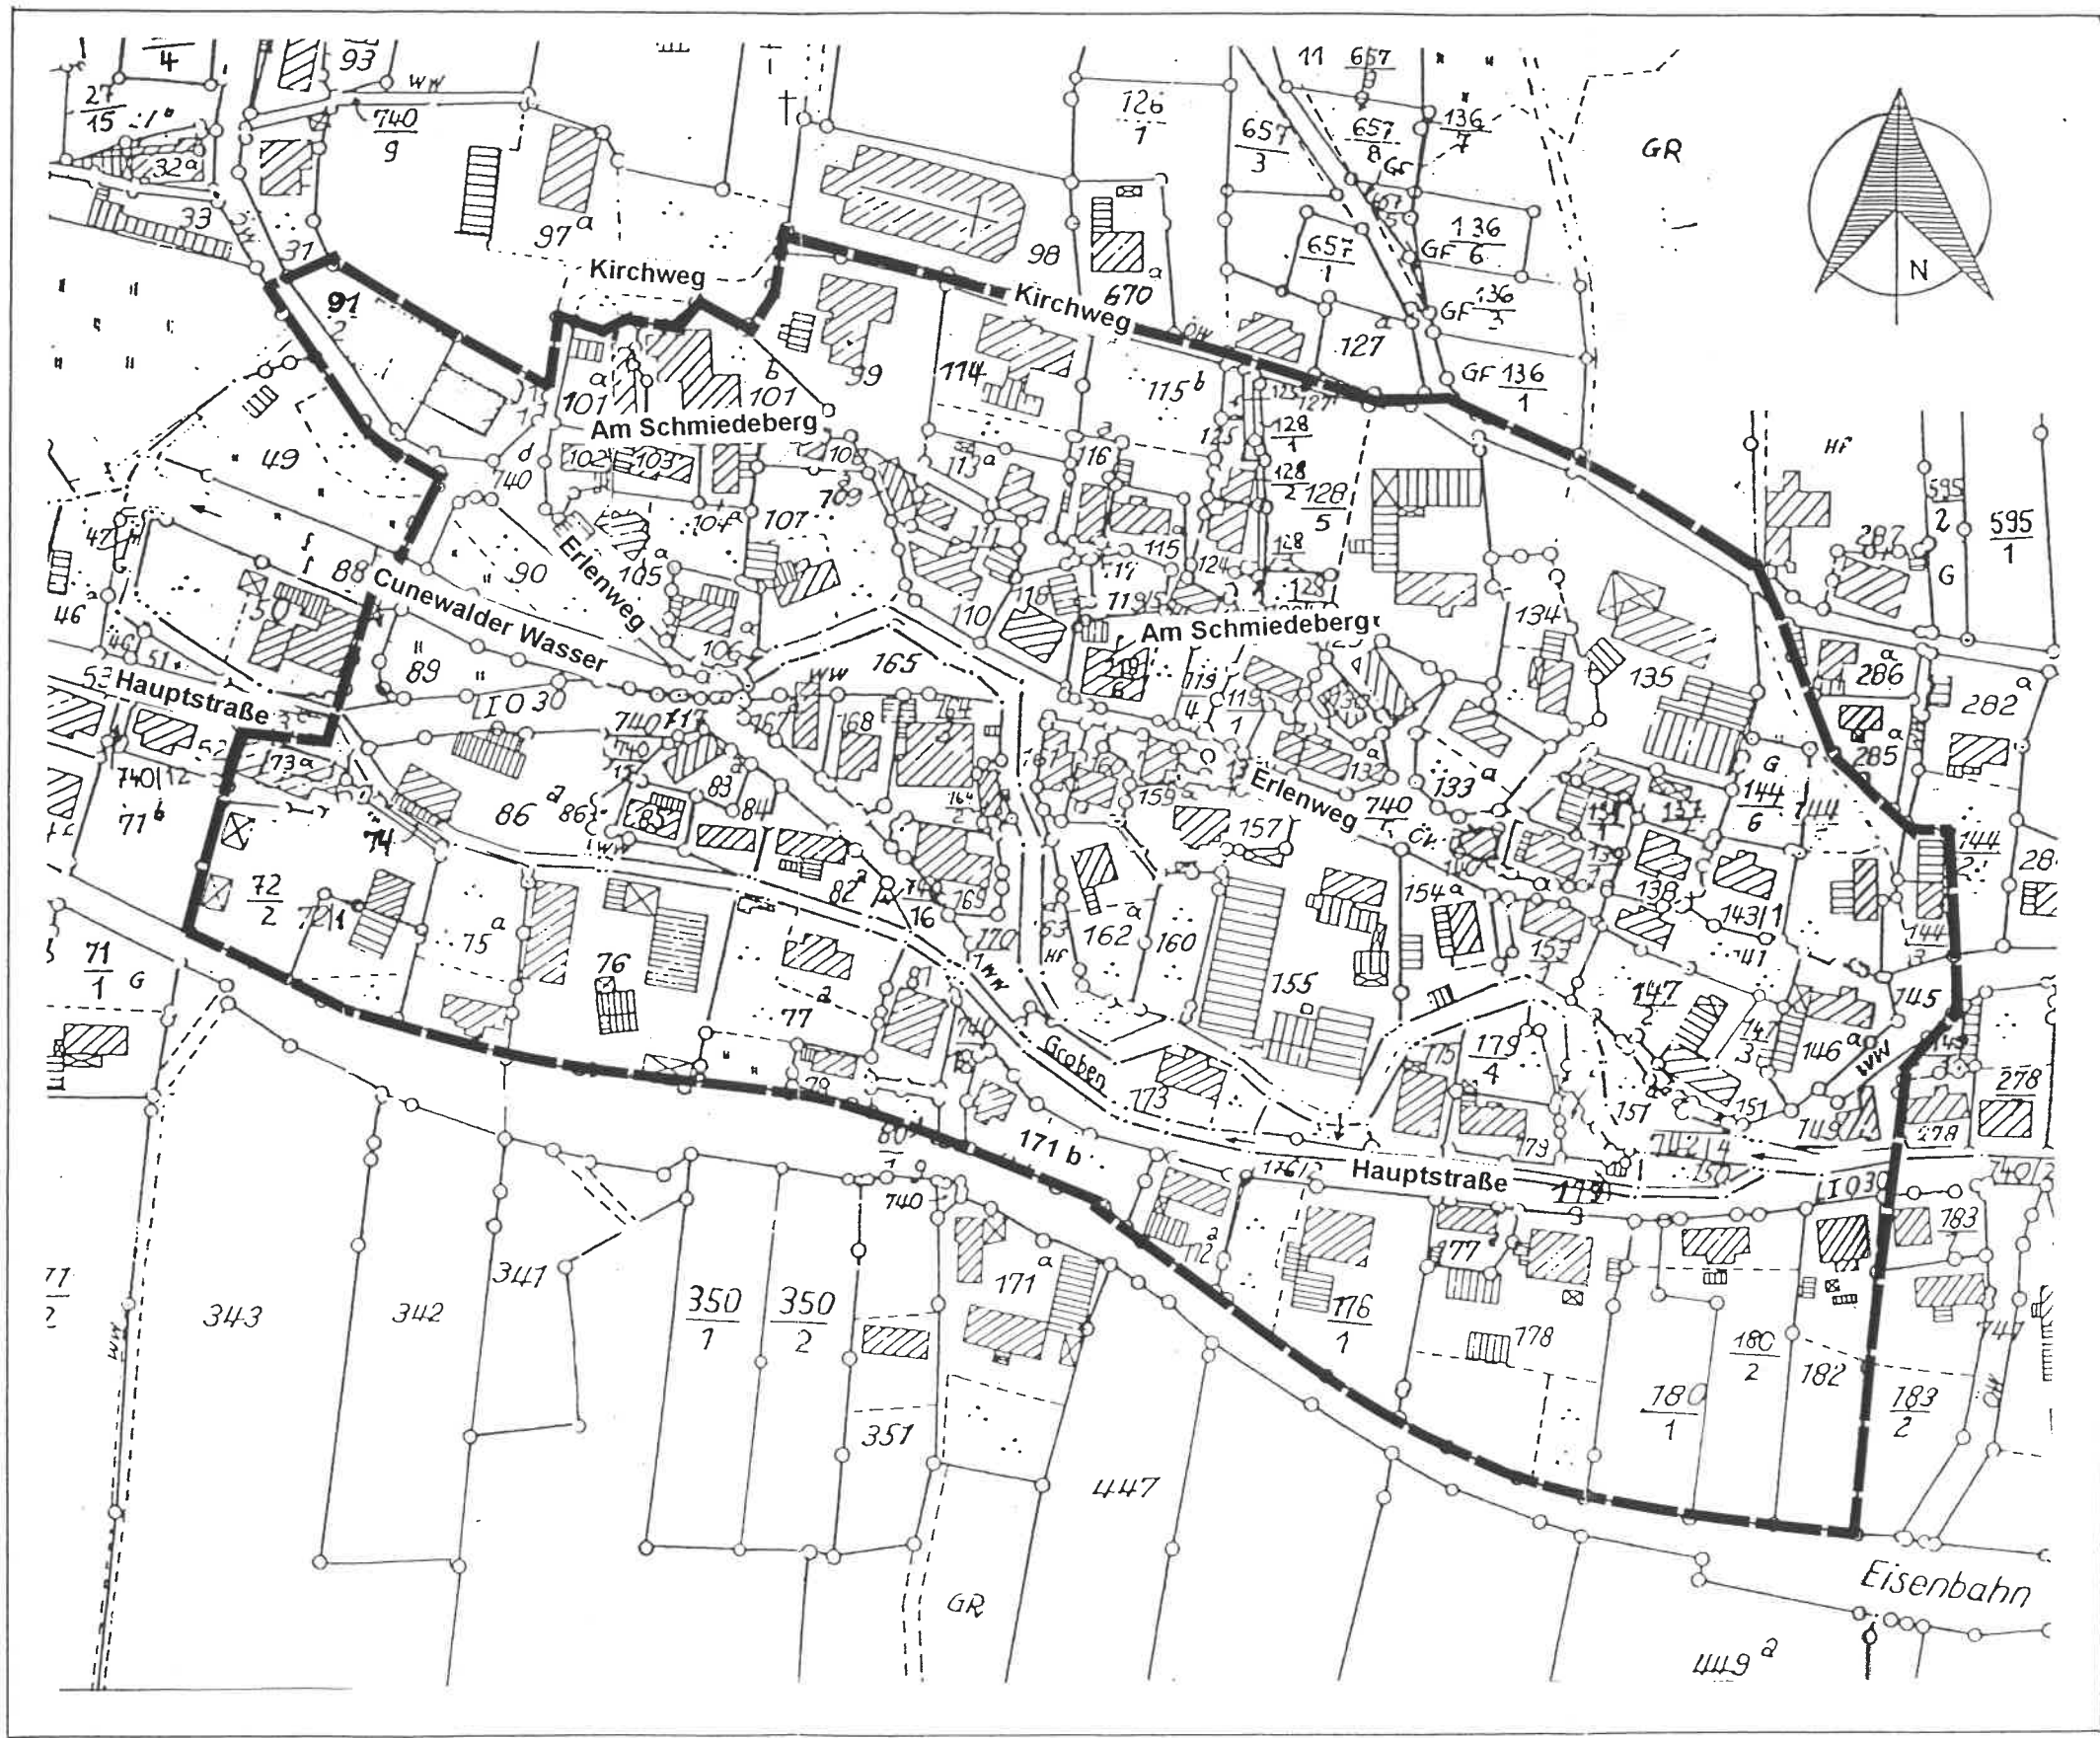

M 1 : 2000

März 1996



GESELLSCHAFT FÜR

STADT- UND LANDENTWICKLUNG MBH
BÜRO LÖBAU JOHANNISSTRASSE 9